


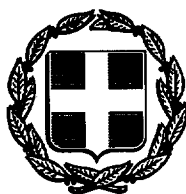

ΕΦΗΜΕΡΙΣ ΤΗΣ ΚΥΒΕΡΝΗΣΕΩΣ
ΤΗΣ ΕΛΛΗΝΙΚΗΣ ΔΗΜΟΚΡΑΤΙΑΣ

ΤΕΥΧΟΣ ΤΕΤΑΡΤΟ Αρ. Φύλλου 327

11 Απριλίου 1994

ΠΕΡΙΕΧΟΜΕΝΑ

ΑΠΑΛΛΟΤΡΙΩΣΕΙΣ

ΑΝΑΚΟΙΝΩΣΕΙΣ

ΠΟΛΕΟΔΟΜΙΑ

ΑΠΟΦΑΣΕΙΣ

ΑΝΑΚΟΙΝΩΣΕΙΣ

ΑΠΑΛΛΟΤΡΙΩΣΕΙΣ

ΑΝΑΚΟΙΝΩΣΕΙΣ

Αριθ. Δ12/0/32281 (1)

Παρακατάθεση αποζημιώσεων ακινήτων που έχουν απαλλοτριωθεί για την διαπλάτυνση της οδού Δημοκρατίας και του κόμβου εισόδου στην περιοχή των Τριών Γεφύρων Νομού Αττικής στο Δήμο Αγ. Αναργύρων.

Ο ΥΠΟΥΡΓΟΣ
ΠΕΡΙΒΑΛΛΟΝΤΟΣ, ΧΩΡΟΤΑΞΙΑΣ ΚΑΙ ΔΗΜ. ΕΡΓΩΝ

Έχοντας υπόψη:

1. Τις διατάξεις του Ν. Δ/τος 797/71 «Περί Αναγκαστικών Απαλλοτριώσεων» (ΦΕΚ 1Α/71).

2) Την εξουσιοδοτική απόφαση του Υπουργού ΠΕΧΩΔΕ Δ17α/01/79/Φ.Θ.2.2.1./24.8.89 ΦΕΚ 666 Β'/6.9.89.

3) Τον πίνακα παρακατάθεσης των αποζημιώσεων με ημερομηνία 25.1.94 που καθορίσθηκε με την απόφαση 992/93 του Μονομελούς Πρωτοδικείου Αθηνών για ακίνητα που απαλλοτριώθηκαν με την κ.υ.α. Οικονομικών και ΠΕΧΩΔΕ 1037174/2811/0010/5.5.92 (ΦΕΚ 478/26.5.92 για την διαπλάτυνση της οδού Δημοκρατίας και του κόμβου εισόδου στην περιοχή των Τριών Γεφύρων Νομού Αττικής στο Δήμο Αγ. Αναργύρων.

4) Τις διατάξεις του Π.Δ. 69/88 «Περί Οργανισμού της Γ.Γ.Δ.Ε. «ΦΕΚ 28Α/88), ειδοποιούμε:

Τα πρόσωπα που έχουν ή αξιώνουν εμπράγματα δικαιώματα στα παραπάνω ακίνητα, ότι η αποζημίωση των εκτάσεων που έχουν απαλλοτριωθεί και των επικειμένων τους όπως σημειώνονται στα σχετικά στοιχεία προδικασίας, έχει κατατεθεί στο Ταμείο Παρακαταθηκών και Δανείων, ύστερα από συμψηφισμό των δικαιωμάτων και των υποχρεώσεων και με την έκδοση του γραμματίου παρακαταθήκης Νο 2286/29.3.1994 για συνολικό ποσό 481.992.100.

Η παρακατάθεση της αποζημίωσης έγινε υπέρ των προσώπων που αναγράφονται παρακάτω και θα καταβληθεί μόνο στα πρόσωπα που θα αναγνωριστούν δικαιούχοι.

Η ανακοίνωση αυτή να δημοσιευθεί στην Εφημερίδα της Κυβερνήσεως.

Αθήνα, 30 Μαρτίου 1994

Με εντολή Υπουργού
Η Τμηματάρχης
ΕΛΕΝΗ ΔΗΜΗΤΡΙΟΥ

ΠΟΛΕΟΔΟΜΙΑ

ΑΠΟΦΑΣΕΙΣ

Αριθ. 19569/613/93 (2)

Τροποποίηση ρυμοτομικού σχεδίου Δήμου Νέου Ψυχικού στο Ο.Τ. 171 για μείωση του πλάτους τμήματος οδού Πατριάρχου Γρηγορίου Ε' και χαρακτηρισμό του σε πεζόδομο.

Ο ΝΟΜΑΡΧΗΣ ΑΝ. ΑΤΤΙΚΗΣ

Έχοντας υπόψη:

1) Τις διατάξεις του από 17.7.1923 Ν.Δ. «περί σχεδίων πόλεων και κωμών του Κράτους», όπως τροποποιήθηκε και συμπληρώθηκε μεταγενέστερα.

2. Τις διατάξεις του Ν. 3200/55 «περί διοικητικής αποκεντρώσεως», όπως τροποποιήθηκαν και συμπληρώθηκαν.

3. Τις διατάξεις του Α.Ν. 314/68, όπως τροποποιήθηκαν και συμπληρώθηκαν με το Ν.Δ. 1018/71.

4. Τις διατάξεις του Π.Δ. 183 ΦΕΚ 70 Α/86 περί εγκρίσεως τροποποιήσεων σχεδίων πόλεων.

5. Την απόφαση 161/92 του Δ.Σ. Δήμου Νέου Ψυχικού.

6. Το πρακτικό 23 της 40ης Συνεδρίας της 16.12.1993 του ΣΧΟΠ Ν.Α.


7. Τις διατάξεις του άρθρου 29Α του Ν. 1558/85 όπως τροποποιήθηκε με το άρθρο 27 του Ν. 2081/92 (ΦΕΚ 154 Α) και το γεγονός ότι από τις διατάξεις αυτής της απόφασης δεν προκαλείται δαπάνη εις βάρος του Δημοτικού προϋπολογισμού, αποφασίζουμε:

Εγκρίνουμε την τροποποίηση του ρυμοτομικού σχεδίου Δήμου Νέου Ψυχικού στο Ο.Τ. 171 για μετατόπιση των Ρ.Γ. και Ο.Γ. του Ο.Τ. 171 (του χώρου αθλητικών εγκαταστάσεων), μείωση του πλάτους τμήματος της οδού Πατριάρχου Γρηγορίου Ε' από 8.00 σε 4.000 και χαρακτηρισμό του σε πεζόδρομο, όπως φαίνεται στο συνημμένο τοπογραφικό.

Η απόφαση αυτή να δημοσιευθεί στην Εφημερίδα της Κυβερνήσεως.

Αγία Παρασκευή, 28 Μαρτίου 1994

Ο Νομάρχης
ΝΙΚΟΣ ΠΕΡΚΙΖΑΣ

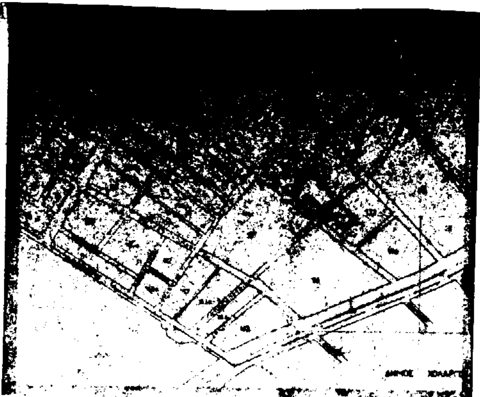

Τροποποίηση ρυμοτομικού σχεδίου Ν. Ψυχικού με μετατόπιση των Ρ.Γ και Ο.Γ του Ο.Τ (του χώρου Αθλητικών Εγκαταστάσεων), μείωση του πλάτους τμήματος της οδού Πατριάρχου Γρηγορίου Ε΄ από 8.00 σε 4.00 μ και χαρακτηρισμό του σε πεζόδρομο.

Εγκρίνεται με την υπ' αριθ. 19569/613/93 Απόφαση του Νομάρχη Ανατ. Αττικής

Ο ΝΟΜΑΡΧΗΣ

Ν. ΠΕΡΚΙΖΑΣ



ΕΛΛΗΝΙΚΗ ΔΗΜΟΚΡΑΤΙΑ
ΝΟΜΑΡΧΙΑ ΑΝΑΤ. ΑΤΤΙΚΗΣ
Δ/ΣΗ ΠΟΛΕΟΔΟΜΙΑΣ
ΤΜΗΜΑ Α΄. ΤΡΟΠΟΠΟΙΗΣΕΩΝ



Αριθ. 665 (3)

Τροποποίηση σχεδίου πόλεως Λεβιδίου Ν. Αρκαδίας στο Ο.Τ. 61.

Ο ΝΟΜΑΡΧΗΣ ΑΡΚΑΔΙΑΣ

Έχοντας υπόψη:

1. ΤΟ Ν. Δ/γμα της 17.7.1923 περί σχεδίων πόλεων.

2. Τις διατάξεις του κεφαλαίου ΙΙ Π. Δ/γμα της 3.4.29 περί ΓΟΚ όπως διατηρήθηκαν με το άρθρο 34 παρ. 3 του Ν. 1577/85.

3. Το άρθρο 1 του Α.Ν. 314/68 όπως αντικαταστάθηκε με το Ν.Δ. 1018/1971 περί μεταβιβάσεως αρμοδιοτήτων στους Νομάρχες.

4. Το άρθρο 33 του Ν. 1337/83 και σε εκτέλεση αυτού Π. Δ/γμα 443/83, το Π. Δ/γμα 183/86 περί αρμοδιοτήτων Νομαρχών.

5. Το άρθρο 8 του Ν. 1512/85.

6. Το διάταγμα περί καθορισμού των όρων και περιορισμών δόμησης των οικοπέδων του Λεβιδίου.

7. Τις με αριθμ. 30/93 και 42/93 αποφάσεις του Δημοτικού Συμβουλίου Λεβιδίου.

8. Τα τοπογραφικά διαγράμματα που συνοδεύουν την απόφαση μαζί με τον φάκελο όλων των απαραίτητων δικαιολογητικών.

9. Το με αριθμ. 1/1.3.9 πρακτικό του Συμβουλίου ΠΕΧΩΔΕ Ν. Αρκαδίας με το οποίο γνωμοδοτείται ομόφωνα υπέρ της τροποποίησης του σχεδίου πόλεως Λεβιδίου στο Ο.Τ. 61, αποφασίζουμε:


Εγκρίνουμε την προτεινόμενη τροποποιήση του σχεδίου πόλεως Λεβιδίου στο Ο.Τ. 61 και την επιβολή σ' αυτό χρήσης «πλατείας - παιδικής χαράς» όπως αναλυτικότερα φαίνεται στο χρωματισμένο τοπογραφικό διάγραμμα που συνοδεύει την παρούσα.

Από τις διατάξεις αυτής της απόφασης δεν προκαλείται δαπάνη σε βάρος του προϋπολογισμού του Δήμου Λεβιδίου.


Η παρούσα απόφαση να δημοσιευθεί στην Εφημερίδα της Κυβερνήσεως και ισχύει μετά από αυτήν.

Τρίπολη, 17 Μαρτίου 1994

Ο Νομάρχης
ΑΝΑΣΤΑΣΙΟΣ ΧΩΡΕΜΗΣ

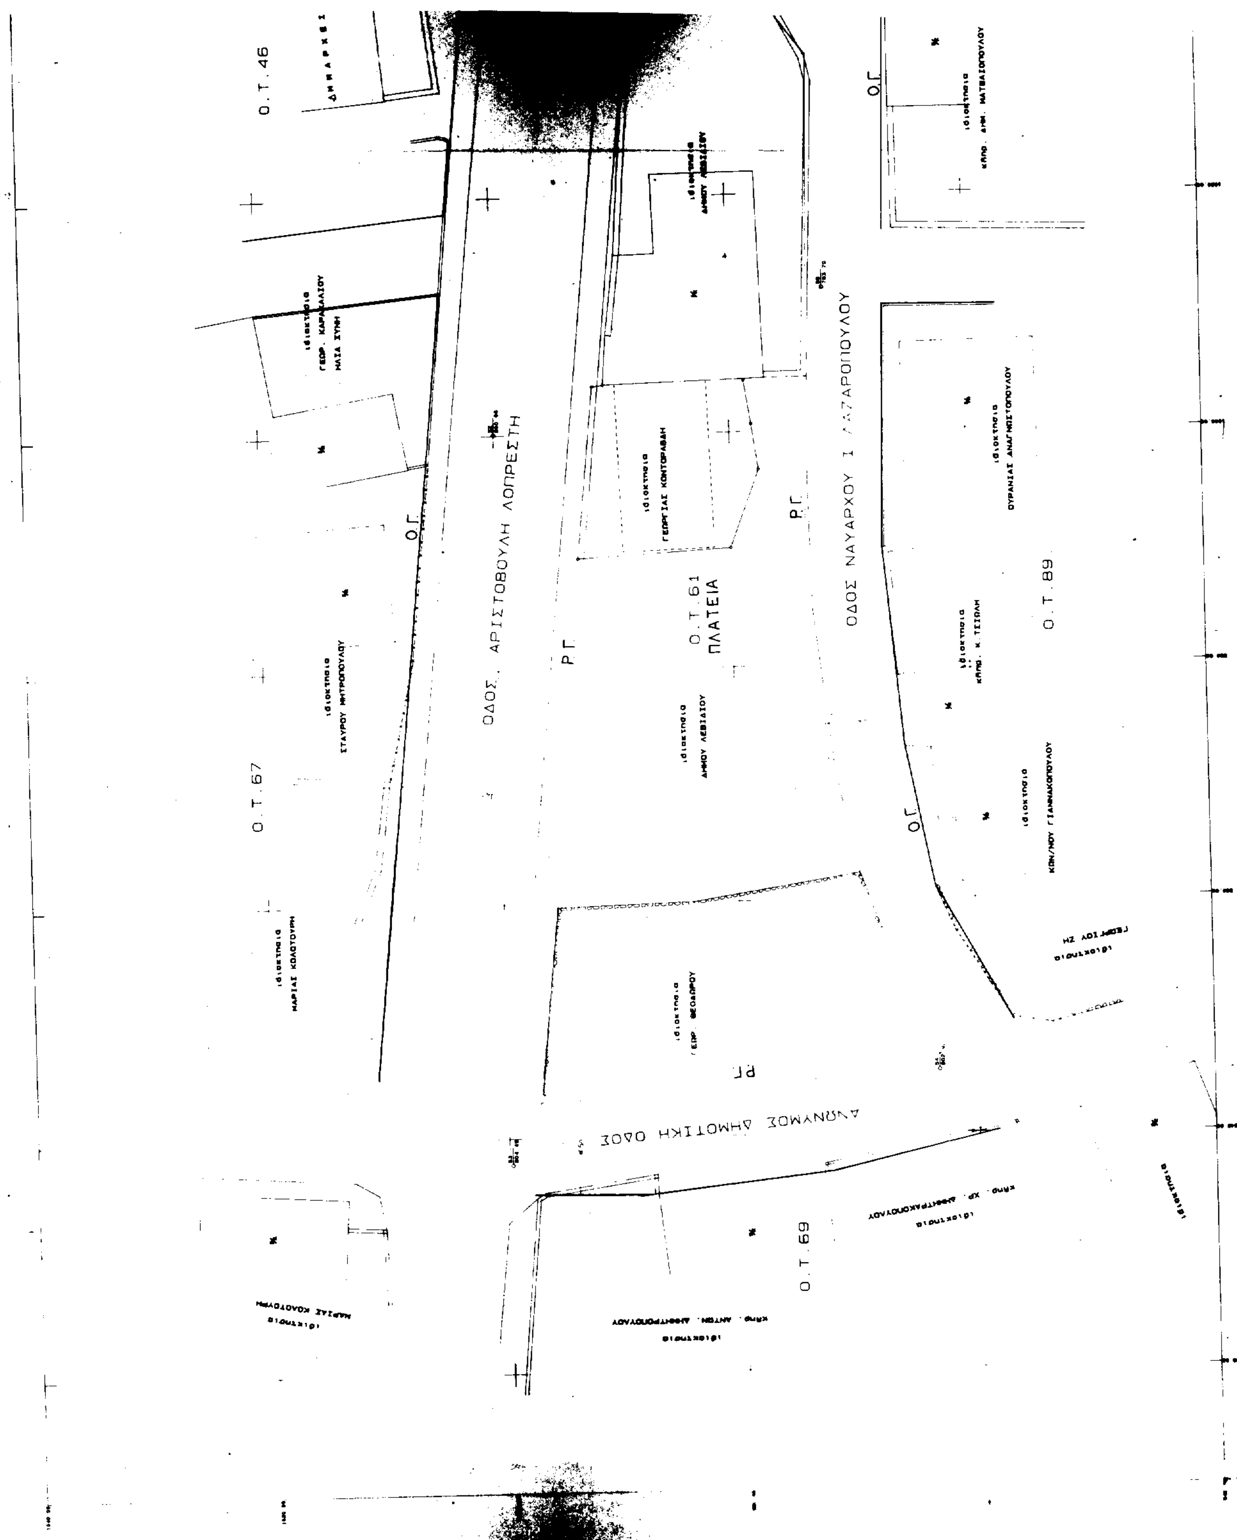
Ο.Τ.46
Ο.Τ.67
Ο.Γ.
ΟΔΟΣ ΑΡΙΣΤΟΒΟΥΛΗ ΛΟΠΡΕΣΤΗ
Ρ.Γ.
Ο.Τ.61
ΠΛΑΤΕΙΑ
ΟΔΟΣ ΝΑΥΑΡΧΟΥ Ι. ΛΑΖΑΡΟΠΟΥΛΟΥ
Ο.Τ.89
ΑΝΩΝΥΜΟΣ ΔΗΜΟΤΙΚΗ ΟΔΟΣ
Ο.Τ.69



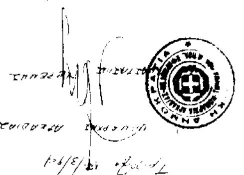



Ο.Τ.46

ΔΗΜΑΡΧΕΙΟ

ΡΓ

ΟΓ

ΟΓ

ιδιοκτησια
ΚΩΝ. και ΠΑΝ. ΠΑΡΧΑ

ιδιοκτησια
Σ. ΠΑΡΧΑ

οικοπεδο
ΜΑΤΘΑΙΟΠΟΥΛΟΥ

Ο.Τ.88

ΜΕΛΕΤΗΤΙΚΟ Γ
ΙΩΑΝΝΗ ΛΥΜ
ΑΓΡ. ΤΟΠΟΓΡΑΦΟΥ

εργοδοτης: ΔΗΜΟΣ ΛΕΒΙΔΙΟΥ

εργο : ΤΡΟΠΟΠΟΙΗΣΗ Ρ.Σ. ΔΗΜΟΥ ΛΕΒΙΔΙΟΥ ΣΤΟ ΟΤ 61

θεση : ΔΗΜΟΣ ΛΕΒΙΔΙΟΥ

μελετητης: ΛΥΜΠΕΡΑΚΗΣ ΙΩΑΝΝΗΣ
Αγρ. Τοπογραφος Μηχανικος

ΘΕΜΑ ΣΧΕΔΙΟΥ		ΑΡΙΘΜΟΣ ΣΧΕΔΙΟΥ
ΤΟΠΟΓΡΑΦΙΚΟ ΔΙΑΓΡΑΜΜΑ		Τ
ΚΛΙΜΑΚΑ	ΧΡΟΝΟΣ ΜΕΛΕΤΗΣ	
1: 200	19-7-93	

Ο ΕΛΕΓΞΑΣ	Ο ΜΕΛΕΤΗΤΗΣ
	ΙΩΑΝΝΗΣ Γ. ΛΥΜΠΕΡΑΚΗΣ ΔΙΠΛΩΜΑΤΟΥΧΟΣ ΑΓΡΟΝΟΜΟΣ ΤΟΠΟΓΡΑΦΟΣ ΜΗΧΑΝΙΚΟΣ ΑΡΙΣΤΟΤΕΛΕΙΟΥ ΠΑΝΕΠΙΣΤΗΜΙΟΥ ΘΕΣ/ΝΙΚΗΣ

ΑΝΑΚΟΙΝΩΣΕΙΣ

Αριθ. Δ12/0/32267 (4)

Παρακατάθεση αποζημίωσης ακινήτων που έχουν ρυμοτομηθεί με εγκεκριμένο ρυμοτομικό σχέδιο του Δήμου Ζεφυρίου για τη διάνοιξη της Ε.Ο. Σταυρού - Ελευσίνας από την οδό 25ης Μαρτίου μέχρι την οδό Μπουμπουλίνας σύμφωνα με τις ενδείξεις της πράξης αναλογισμού 6/91.

Ο ΥΠΟΥΡΓΟΣ ΠΕΡΙΒΑΛΛΟΝΤΟΣ, ΧΩΡΟΤΑΞΙΑΣ ΚΑΙ ΔΗΜ. ΕΡΓΩΝ

Έχοντας υπόψη:

1) Τις διατάξεις του Ν.Δ. 17.7.1923 «Περί σχεδίων πόλεων, κωμών κ.λπ.» (ΦΕΚ 228 Α/23).

2) Τις διατάξεις του Ν. Δ/τος 797/71 «Περί αναγκαστικών απαλλοτριώσεων» (ΦΕΚ 1Α/71).

3) Την εξουσιοδοτική απόφαση του Υπουργού ΠΕΧΩΔΕ Δ17/01/79/Φ.2.2.1/24.8.89 ΦΕΚ 666 τ.Β'.

4) Τον πίνακα παρακατάθεσης της αποζημίωσης με ημερομηνία 27.12.1993 που καθορίστηκε με την απόφαση 562/92 του Μονομελούς Πρωτοδικείου Αθηνών για ακίνητα που ρυμοτομήθηκαν με το εγκεκριμένο ρυμοτομικό σχέδιο του Δήμου Ζεφυρίου για τη διάνοιξη της Ε.Ο. Σταυρού - Ελευσίνας από την οδό 25ης Μαρτίου μέχρι την οδό Μπουμπουλίνας σύμφωνα με τις ενδείξεις της πράξης αναλογισμού 6/91.

5) Τις διατάξεις του Π.Δ. 69/88 ΦΕΚ 28/16.2.1988 τ.Δ' «Οργανισμός Γ.Γ.Δ.Ε.», ειδοποιούμε:

Τα πρόσωπα που έχουν ή αξιώνουν εμπράγματα δικαιώματα στα παραπάνω ακίνητα που έχουν ρυμοτομηθεί, όπως σημειώνονται στα στοιχεία προδικασίας του άρθρου 5 του Ν. 653/77 ότι η αποζημίωση για τα ακίνητα αυτά έχει κατατεθεί στο Ταμείο Παρακαταθηκών και Δανείων, ύστερα από τον συμψηφισμό δικαιωμάτων και υποχρεώσεων που προβλέπει το άρθρο 6 του Ν. 5269/31 με την έκδοση του γραμματίου παρακαταθήκης 2282/29.3.84 για συνολικό ποσό 504.200.800 δραχμές. Η παρακατάθεση της αποζημίωσης, έγινε και θα καταβληθεί μόνο στα πρόσωπα που θα αναγνωριστούν δικαιούχοι.

Η ανακοίνωση αυτή να δημοσιευθεί στην Εφημερίδα της Κυβερνήσεως.

Αθήνα, 30 Μαρτίου 1994

Με εντολή Υπουργού
Η Τμηματάρχης
ΕΛΕΝΗ ΔΗΜΗΤΡΙΟΥ

Αριθ. Δ12/0/32268 (5)

Παρακατάθεση συμπληρωματικής αποζημίωσης ακινήτων που έχουν ρυμοτομηθεί με εγκεκριμένο ρυμοτομικό σχέδιο του Δήμου Γέρακα για τη διάνοιξη της Ε.Ο. Σταυρού - Ελευσίνας, σύμφωνα με τις ενδείξεις της πράξης αναλογισμού 6/92.

Ο ΥΠΟΥΡΓΟΣ ΠΕΡΙΒΑΛΛΟΝΤΟΣ, ΧΩΡΟΤΑΞΙΑΣ ΚΑΙ ΔΗΜ. ΕΡΓΩΝ

Έχοντας υπόψη:

1) Τις διατάξεις του Ν.Δ. 17.7.1923 «Περί σχεδίων πόλεων, κωμών κ.λπ.» (ΦΕΚ 228 Α/23).

2) Τις διατάξεις του Ν. Δ/τος 797/71 «Περί αναγκαστικών απαλλοτριώσεων» (ΦΕΚ 1Α/71).

3) Την εξουσιοδοτική απόφαση του Υπουργού ΠΕΧΩΔΕ Δ17/01/79/Φ.2.2.1/24.8.89 ΦΕΚ 666 τ.Β'.

4) Τον πίνακα παρακατάθεσης της αποζημίωσης με ημερομηνία 16.2.1994 που καθορίστηκε με την απόφαση 557/93 του Μονομελούς Πρωτοδικείου Αθηνών για ακίνητα που ρυμοτομήθηκαν με το εγκεκριμένο ρυμοτομικό σχέδιο του Δήμου Γέρακα για τη διάνοιξη της Ε.Ο. Σταυρού - Ελευσίνας από την οδό Κλεισθένους μέχρι την οδό Γαργητού σύμφωνα με τις ενδείξεις της πράξης αναλογισμού 6/92, Δ12/0/38278/20.9.93.

5) Τις διατάξεις του Π.Δ. 69/88 ΦΕΚ 28/16.2.1988 τ.Δ' «Οργανισμός Γ.Γ.Δ.Ε.», ειδοποιούμε:

Τα πρόσωπα που έχουν ή αξιώνουν εμπράγματα δικαιώματα στα παραπάνω ακίνητα που έχουν ρυμοτομηθεί, όπως σημειώνονται στα στοιχεία προδικασίας του άρθρου 5 του Ν. 653/77 ότι η αποζημίωση για τα ακίνητα αυτά έχει κατατεθεί στο Ταμείο Παρακαταθηκών και Δανείων, ύστερα από τον συμψηφισμό δικαιωμάτων και υποχρεώσεων που προβλέπει το άρθρο 6 του Ν. 5269/31 με την έκδοση του γραμματίου παρακαταθήκης 2283/29.3.94 για συνολικό ποσό 1.460.000 δραχμών.

Η παρακατάθεση της αποζημιώσης, έγινε και θα καταβληθεί μόνο στα πρόσωπα που θα αναγνωριστούν δικαιούχοι.

Η ανακοίνωση αυτή να δημοσιευθεί στην Εφημερίδα της Κυβερνήσεως.

Αθήνα, 30 Μαρτίου 1994

Με εντολή Υπουργού
Η Τμηματάρχης
ΕΛΕΝΗ ΔΗΜΗΤΡΙΟΥ

Αριθ. Δ12/0/32266 (6)

Παρακατάθεση συμπληρωματικής αποζημίωσης ακινήτων που έχουν ρυμοτομηθεί με εγκεκριμένο ρυμοτομικό σχέδιο του Δήμου Γέρακα για τη διάνοιξη της Ε.Ο. Σταυρού - Ελευσίνας, σύμφωνα με τις ενδείξεις της πράξης αναλογισμού 18/93.

Ο ΥΠΟΥΡΓΟΣ ΠΕΡΙΒΑΛΛΟΝΤΟΣ, ΧΩΡΟΤΑΞΙΑΣ ΚΑΙ ΔΗΜ. ΕΡΓΩΝ

Έχοντας υπόψη:

1) Τις διατάξεις του Ν.Δ. 17.7.1923 «Περί σχεδίων πόλεων, κωμών κ.λπ.» (ΦΕΚ 228 Α/23).

2) Τις διατάξεις του Ν. Δ/τος 797/71 «Περί αναγκαστικών απαλλοτριώσεων» (ΦΕΚ 1Α/71).

3) Την εξουσιοδοτική απόφαση του Υπουργού ΠΕΧΩΔΕ Δ17/01/79/Φ.2.2.1/24.8.89 ΦΕΚ 666 τ.Β'.

4) Τον πίνακα παρακατάθεσης της αποζημίωσης με ημερομηνία 23.12.1993 που καθορίστηκε με τις αποφάσεις 1966/93, 226/92 Εφετείου, Μονομελούς αντίστοιχα για ακίνητα που ρυμοτομήθηκαν με το εγκεκριμένο ρυμοτομικό σχέδιο του Δήμου Γέρακα για τη διάνοιξη της Ε.Ο. Σταυρού - Ελευσίνας από την οδό Γρηγορούσης μέχρι την οδό Βύρωνα, σύμφωνα με τις ενδείξεις της πράξης αναλογισμού 18/93, Δ12/40401/23.11.93.

5) Τις διατάξεις του Π.Δ. 69/88 ΦΕΚ 28/16.2.1988 τ.Δ' «Οργανισμός Γ.Γ.Δ.Ε.», ειδοποιούμε:

Τα πρόσωπα που έχουν ή αξιώνουν εμπράγματα δικαιώματα στα παραπάνω ακίνητα που έχουν ρυμοτομηθεί, όπως σημειώνονται στα στοιχεία προδικασίας του άρθρου 5 του Ν. 653/77 ότι η αποζημίωση για τα ακίνητα αυτά έχει κατατεθεί στο Ταμείο Παρακαταθηκών και Δανείων, ύστερα από τον συμψηφισμό δικαιωμάτων και υποχρεώσεων που προβλέπει το άρθρο 6 του Ν. 5269/31 με την έκδοση του γραμματίου παρακαταθήκης 2280/29.3.94 για συνολικό ποσό 1.117.890 δραχμών.

Η παρακατάθεση της αποζημιώσης, έγινε και θα καταβληθεί μόνο στα πρόσωπα που θα αναγνωριστούν δικαιούχοι.

Η ανακοίνωση αυτή να δημοσιευθεί στην Εφημερίδα της Κυβερνήσεως.

Αθήνα, 30 Μαρτίου 1994

Με εντολή Υπουργού

Η Τμηματάρχης

ΕΛΕΝΗ ΔΗΜΗΤΡΙΟΥ

Αριθ. Δ12/0/32265 (7)

Παρακατάθεση συμπληρωματικής αποζημίωσης ακινήτων που έχουν ρυμοτομηθεί με εγκεκριμένο ρυμοτομικό σχέδιο του Δήμου Ηρακλείου για τη διάνοιξη της Ε.Ο. Σταυρού - Ελευσίνας, σύμφωνα με τις ενδείξεις της πράξης αναλογισμού 5/93.

Ο ΥΠΟΥΡΓΟΣ
ΠΕΡΙΒΑΛΛΟΝΤΟΣ, ΧΩΡΟΤΑΞΙΑΣ ΚΑΙ ΔΗΜ. ΕΡΓΩΝ

Έχοντας υπόψη:

1) Τις διατάξεις του Ν.Δ. 17.7.1923 «Περί σχεδίων πόλεων, κωμών κ.λπ.» (ΦΕΚ 228 Α/23).

2) Τις διατάξεις του Ν. Δ/τος 797/71 «Περί αναγκαστικών απαλλοτριώσεων» (ΦΕΚ 1Α/71).

3) Την εξουσιοδοτική απόφαση του Υπουργού ΠΕΧΩΔΕ Δ17/01/79/Φ.2.2.1/24.8.89 ΦΕΚ 666 τ.Β'.

4) Τον πίνακα παρακατάθεσης της αποζημίωσης με ημερομηνία 14.2.1994 που καθορίστηκε με την απόφαση 6654/93 του Εφετείου για ακίνητα που ρυμοτομήθηκαν με το εγκεκριμένο ρυμοτομικό σχέδιο του Δ. Ν. Ηρακλείου για τη διάνοιξη της Ε.Ο. Σταυρού - Ελευσίνας από την οδό Σαρανταπόρου μέχρι την οδό Πρασίνου Λόφου, σύμφωνα με τις ενδείξεις της πράξης αναλογισμού 5/93.

5) Τις διατάξεις του Π.Δ. 69/88 ΦΕΚ 28/16.2.1988 τ.Δ' «Οργανισμός Γ.Γ.Δ.Ε.», ειδοποιούμε:

Τα πρόσωπα που έχουν ή αξιώνουν εμπράγματα δικαιώματα στα παραπάνω ακίνητα που έχουν ρυμοτομηθεί, όπως σημειώνονται στα στοιχεία προδικασίας του άρθρου 5 του Ν. 653/77 ότι η αποζημίωση για τα ακίνητα αυτά έχει κατατεθεί στο Ταμείο Παρακαταθηκών και Δανείων, ύστερα από τον συμψηφισμό δικαιωμάτων και υποχρεώσεων που προβλέπει το άρθρο 6 του Ν. 5269/31 με την έκδοση του γραμματίου παρακαταθήκης 2284/29.3.94 για συνολικό ποσό 3.536.400 δραχμών.

Η παρακατάθεση της αποζημιώσης, έγινε και θα καταβληθεί μόνο στα πρόσωπα που θα αναγνωριστούν δικαιούχοι.

Η ανακοίνωση αυτή να δημοσιευθεί στην Εφημερίδα της Κυβερνήσεως.

Αθήνα, 30 Μαρτίου 1994

Με εντολή Υπουργού

Η Τμηματάρχης

ΕΛΕΝΗ ΔΗΜΗΤΡΙΟΥ

Αριθ. Δ12/32282/οικ. (8)

Παρακατάθεση αποζημίωσης ακινήτων που έχουν ρυμοτομηθεί με εγκεκριμένο ρυμοτομικό σχέδιο του Δήμου Ν. Λιοσίων για τη διάνοιξη της οδού Νυμφαίου από την οδό Καποδιστρίου μέχρι την οδό Χαλκηδόνος στο Δήμο Ν. Λιοσίων, σύμφωνα με τις ενδείξεις της πράξης αναλογισμού 16/90.

Ο ΥΠΟΥΡΓΟΣ
ΠΕΡΙΒΑΛΛΟΝΤΟΣ, ΧΩΡΟΤΑΞΙΑΣ ΚΑΙ ΔΗΜ. ΕΡΓΩΝ

Έχοντας υπόψη:

1) Τις διατάξεις του Ν.Δ. 17.7.1923 «Περί σχεδίων πόλεων, κωμών κ.λπ.» (ΦΕΚ 228 Α/23).

2) Τις διατάξεις του Ν. Δ/τος 797/71 «Περί αναγκαστικών απαλλοτριώσεων» (ΦΕΚ 1Α/71).

3) Την εξουσιοδοτική απόφαση του Υπουργού ΠΕΧΩΔΕ Δ17/01/79/Φ.Θ.2.2.1/24.8.89 ΦΕΚ 666 Β'/6.9.89.

4) Τον πίνακα παρακατάθεσης της αποζημίωσης με ημερομηνία 25.1.1994 που καθορίστηκε με την απόφαση 246/91 του Μονομελούς Πρωτοδικείου Αθηνών για ακίνητα που ρυμοτομήθηκαν με το εγκεκριμένο ρυμοτομικό σχέδιο του Δήμου Ν. Λιοσίων για τη διάνοιξη της οδού Νυμφαίου από την οδό Καποδιστρίου μέχρι την οδό Χαλκηδόνος στο Δήμο Ν. Λιοσίων, σύμφωνα με τις ενδείξεις της πράξης αναλογισμού 16/90.

5) Τις διατάξεις του Π.Δ. 69/88 ΦΕΚ 28/16.2.1988 τ.Δ' «Οργανισμός Γ.Γ.Δ.Ε.», ειδοποιούμε:

Τα πρόσωπα που έχουν ή αξιώνουν εμπράγματα δικαιώματα στα παραπάνω ακίνητα που έχουν ρυμοτομηθεί, όπως σημειώνονται στα στοιχεία προδικασίας του άρθρου 5 του Ν. 653/77 ότι η αποζημίωση για τα ακίνητα αυτά έχει κατατεθεί στο Ταμείο Παρακαταθηκών και Δανείων, ύστερα από τον συμψηφισμό δικαιωμάτων και υποχρεώσεων που προβλέπει το άρθρο 6 του Ν. 5269/31 με την έκδοση του γραμματίου παρακαταθήκης 2285/29.3.94 για συνολικό ποσό 2.713.750 δραχμών.

Η παρακατάθεση της αποζημιώσης, έγινε και θα καταβληθεί μόνο στα πρόσωπα που θα αναγνωριστούν δικαιούχοι.

Η ανακοίνωση αυτή να δημοσιευθεί στην Εφημερίδα της Κυβερνήσεως.

Αθήνα, 30 Μαρτίου 1994

Με εντολή Υπουργού

Η Τμηματάρχης

ΕΛΕΝΗ ΔΗΜΗΤΡΙΟΥ

ΑΠΟ ΤΟ ΕΘΝΙΚΟ ΤΥΠΟΓΡΑΦΕΙΟ